


ПОДЪЕЗДЫ 1, 2 ПЛАН 4-8 ЭТАЖЕЙ

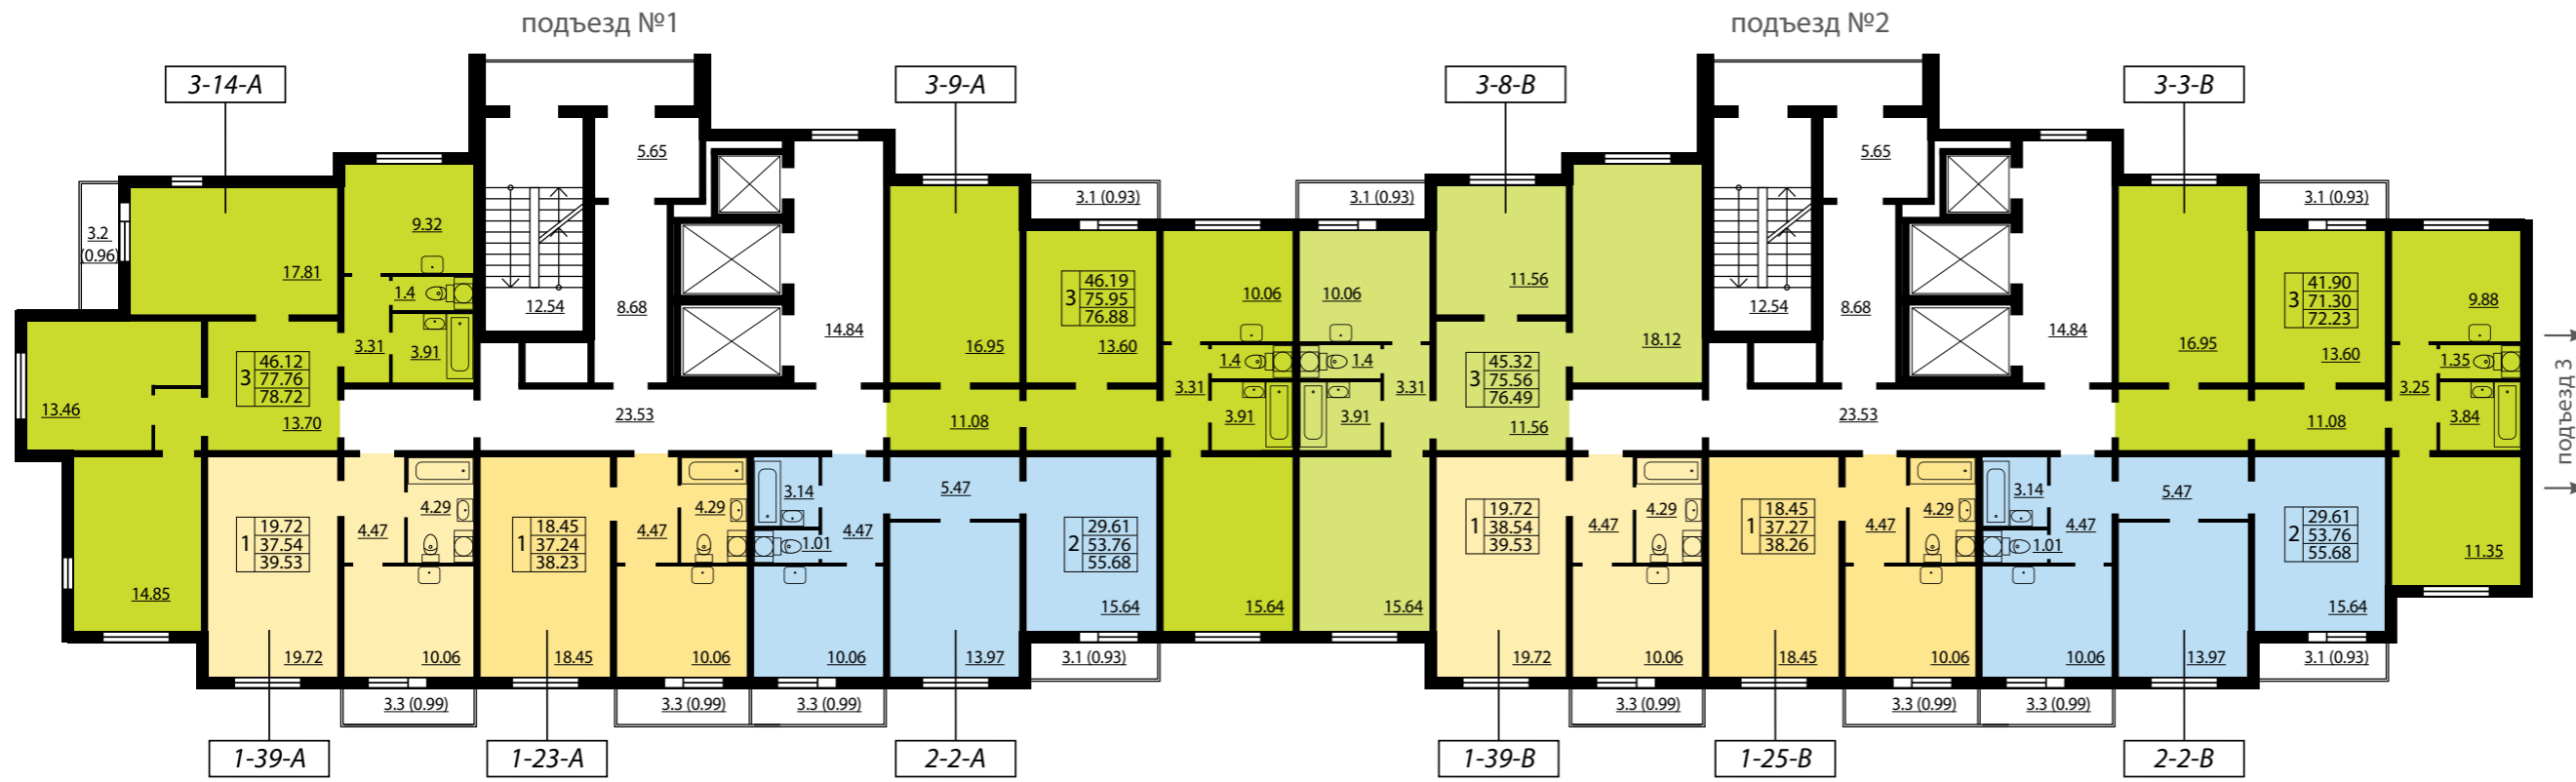

3	46.19	жилая площадь
	75.95	общая площадь
	76.88	площадь с балконом

- 1-комнатная квартира
- 2-комнатная квартира
- 3-комнатная квартира



3-9-A тип квартиры

ЖК «ЮЖНАЯ АКВАТОРИЯ» КВАРТАЛ 4


Всего 642 квартиры

- 1-комнатные квартиры от 33,62 до 45,91 м²
- 2-комнатные квартиры от 53,76 до 67,29 м²
- 3-комнатные квартиры от от 63,19 до 81,58 м²

ПОДЪЕЗДЫ 1, 2 ПЛАН 9-14 ЭТАЖЕЙ

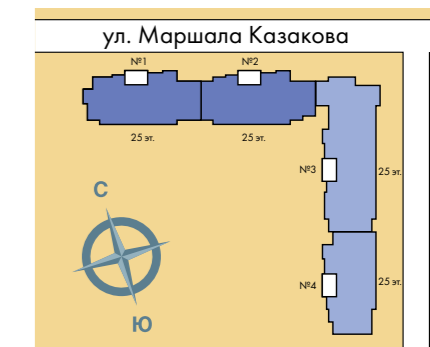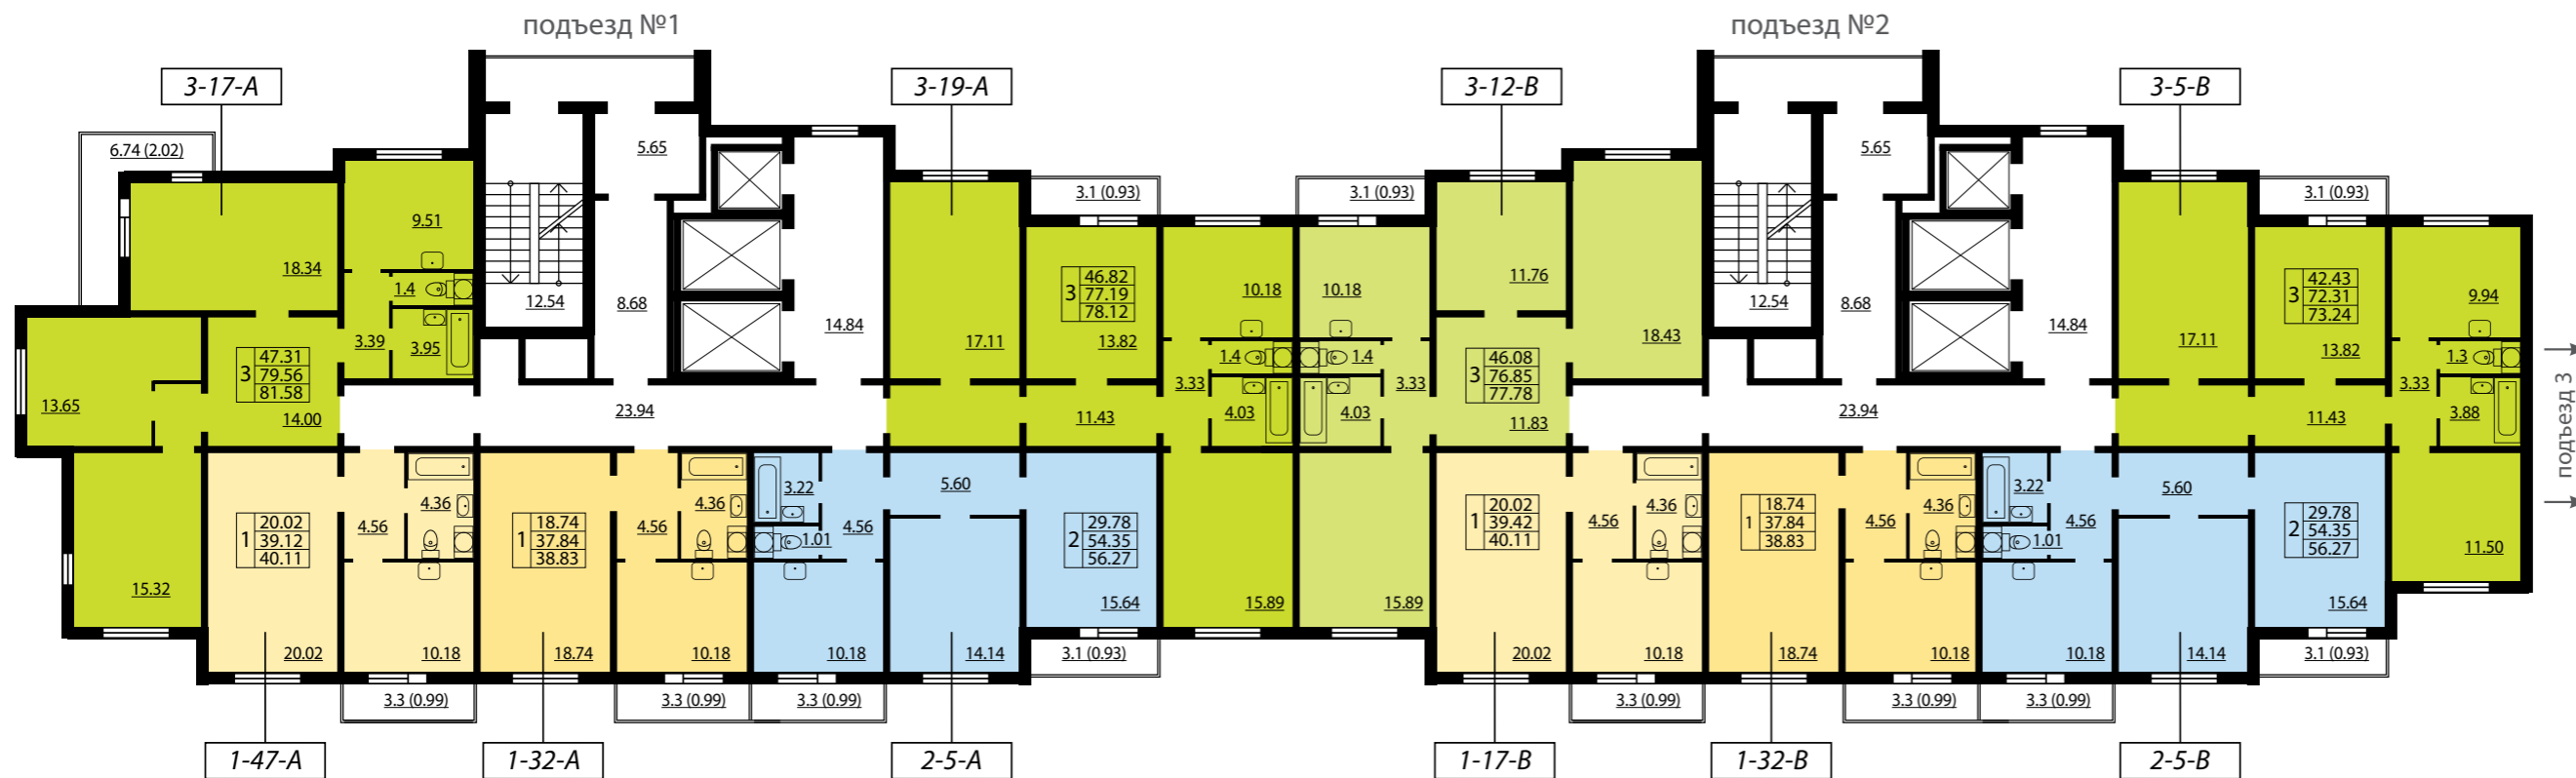

ПОДЪЕЗДЫ 1, 2 ПЛАН 15-20 ЭТАЖЕЙ

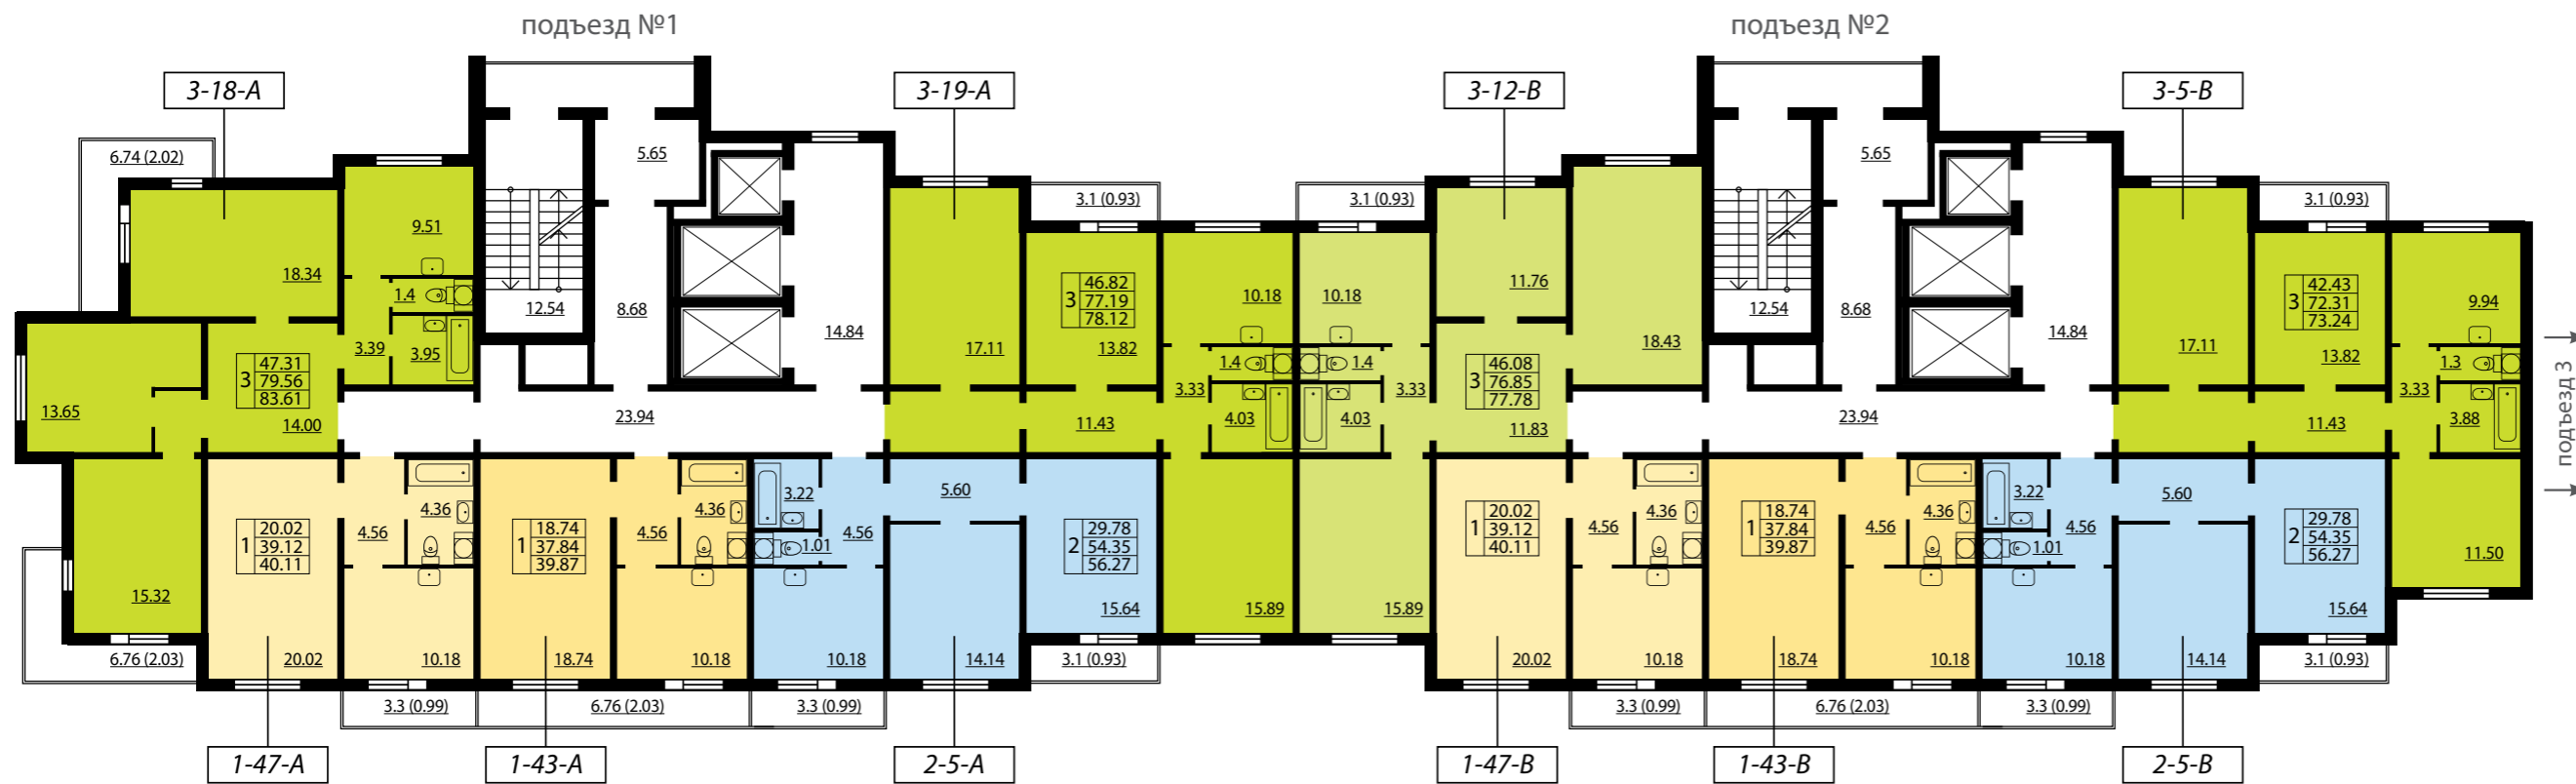

3	47.31	жилая площадь
	79.56	общая площадь
	83.61	площадь с балконом

- 1-комнатная квартира
- 2-комнатная квартира
- 3-комнатная квартира



3-18-A тип квартиры

ЖК «ЮЖНАЯ АКВАТОРИЯ» КВАРТАЛ 4


Всего 642 квартиры

- 1-комнатные квартиры от 33,62 до 45,91 м²
- 2-комнатные квартиры от 53,76 до 67,29 м²
- 3-комнатные квартиры от от 63,19 до 81,58 м²

ПОДЪЕЗДЫ 1, 2 ПЛАН 21-22 ЭТАЖЕЙ

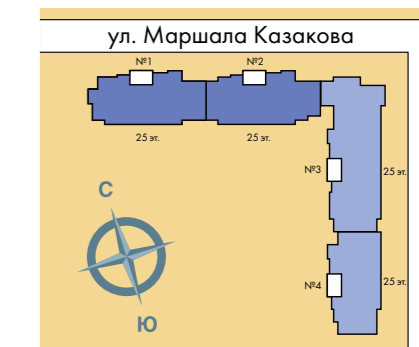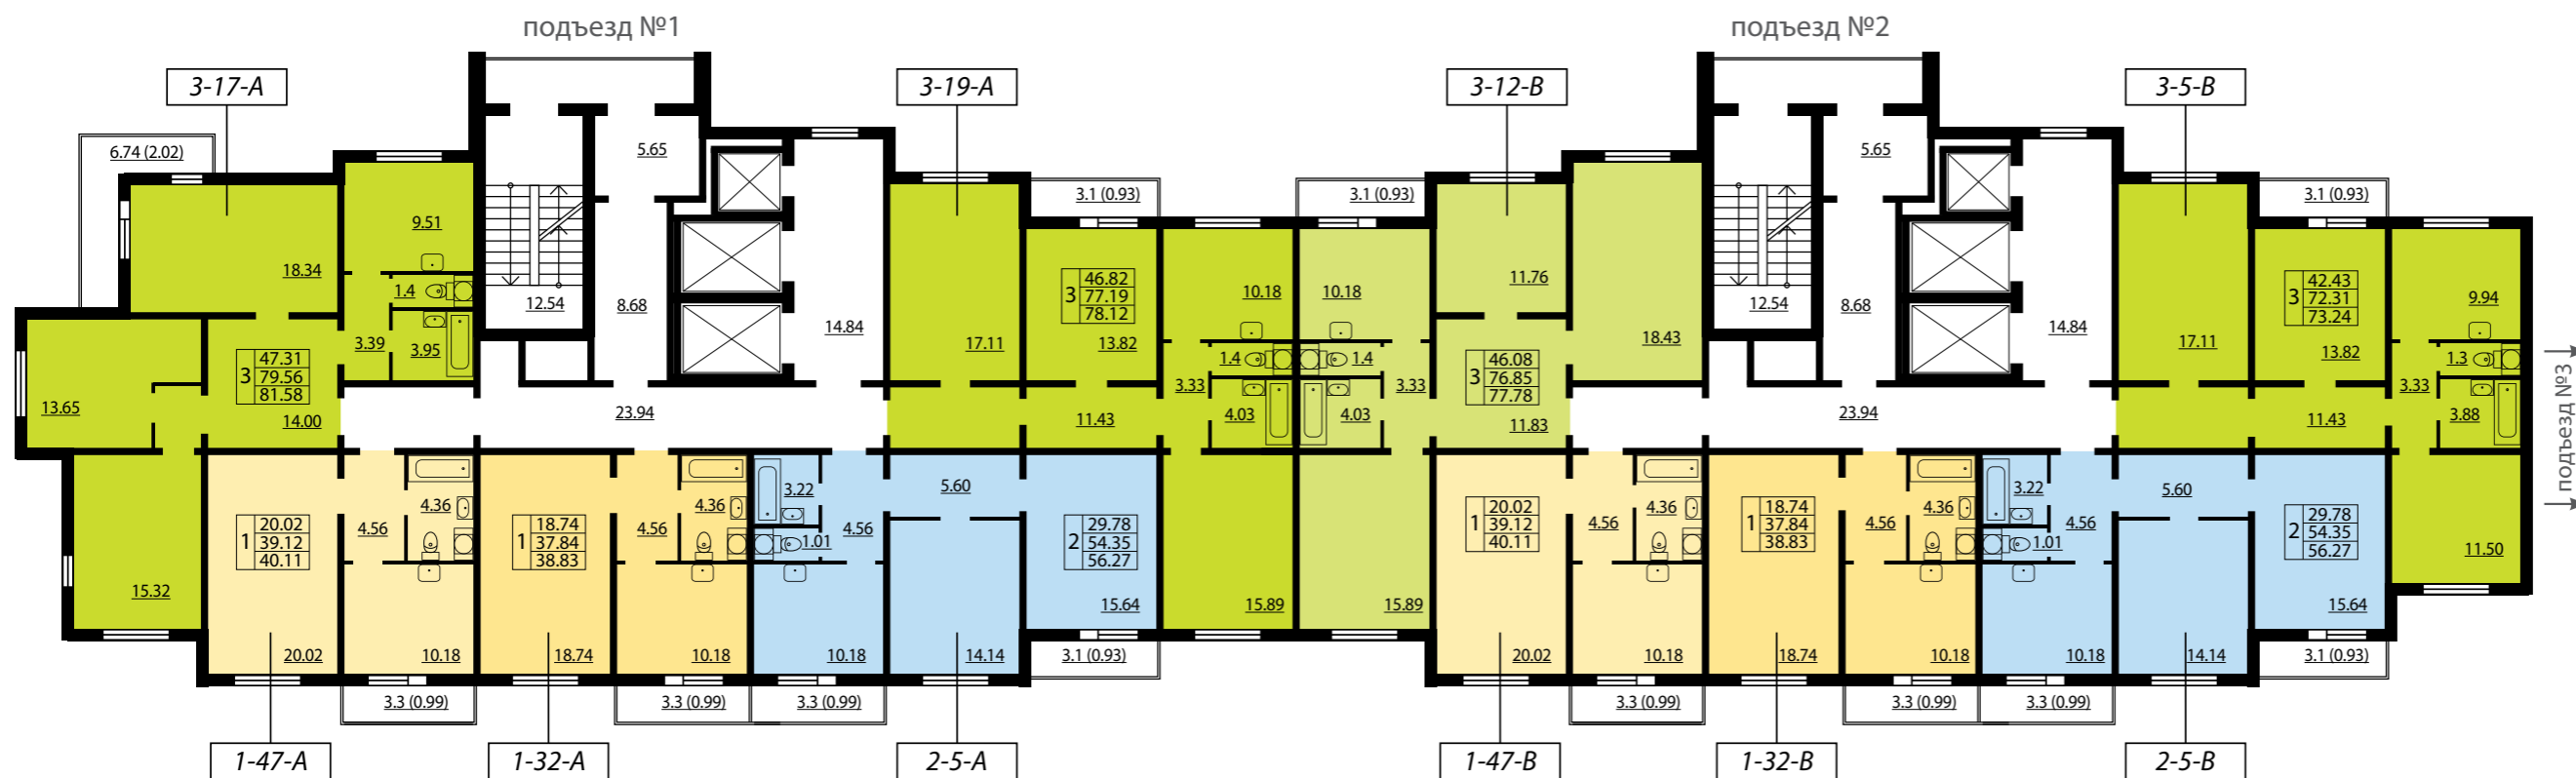

ПОДЪЕЗДЫ 1, 2 ПЛАН 23-24 ЭТАЖЕЙ


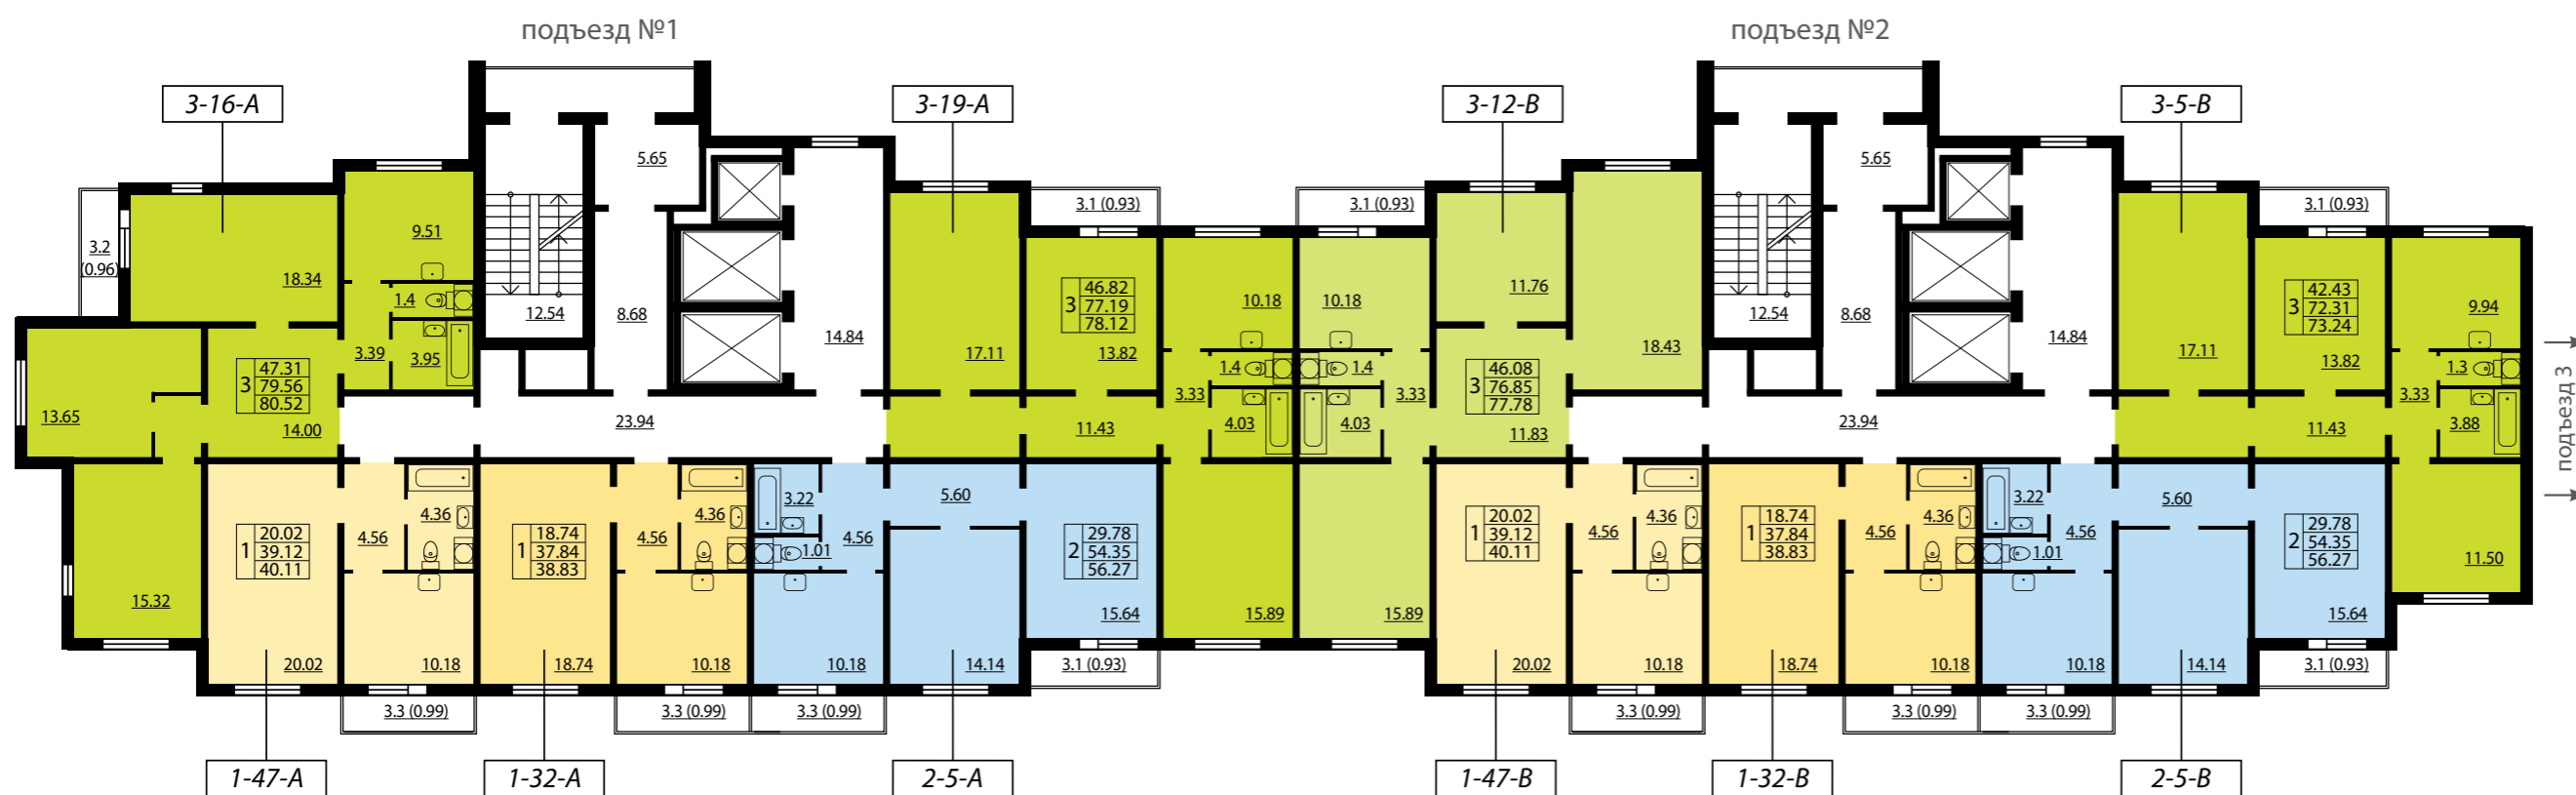


ЖК «ЮЖНАЯ АКВАТОРИЯ» КВАРТАЛ 4

Всего 642 квартиры

- 1-комнатные квартиры от 33,62 до 45,91 м²
- 2-комнатные квартиры от 53,76 до 67,29 м²
- 3-комнатные квартиры от от 63,19 до 81,58 м²

ПОДЪЕЗДЫ 1, 2 ПЛАН 25 ЭТАЖА

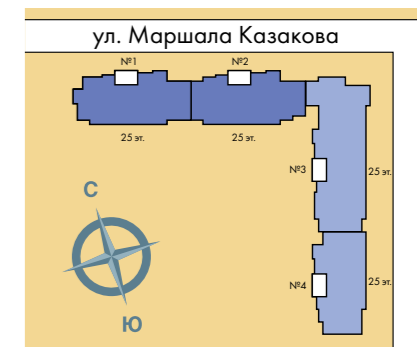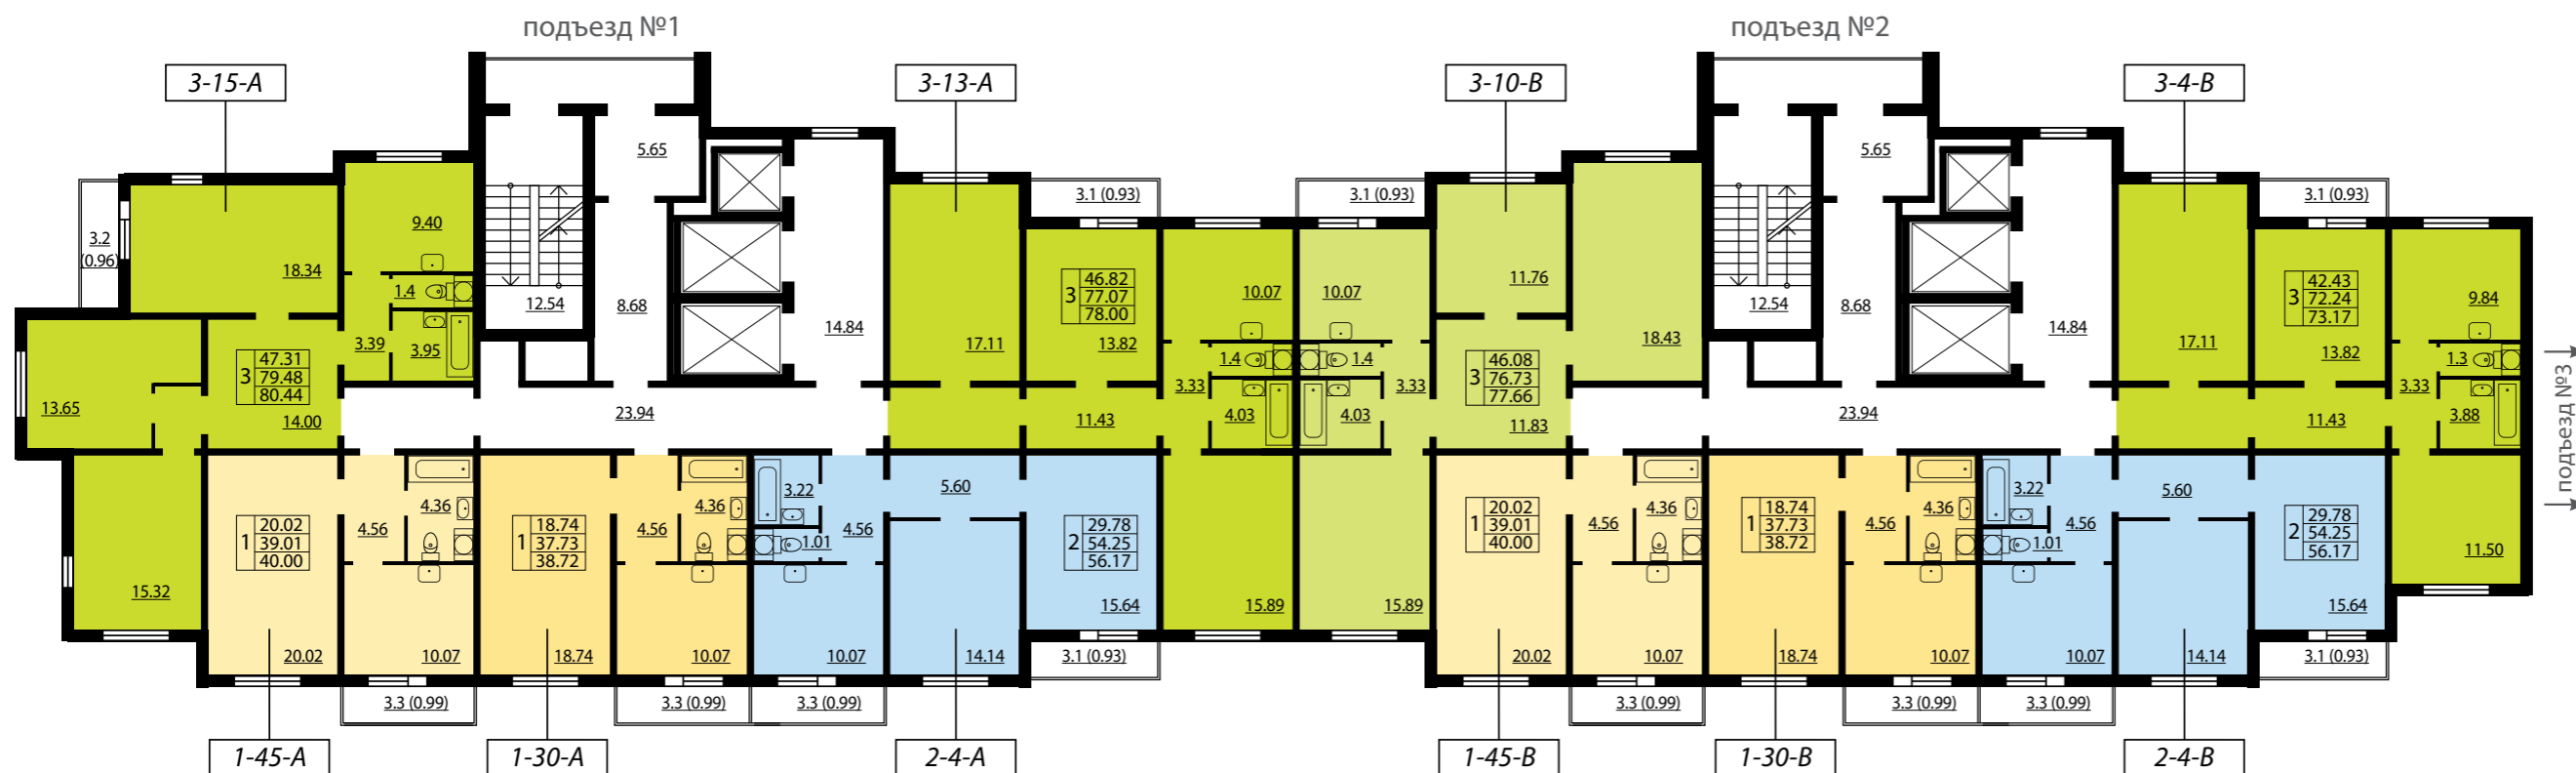

ПОДЪЕЗД 3 ПЛАН 4-8 ЭТАЖЕЙ



2	33.07	жилая площадь
	65.20	общая площадь
	66.16	площадь с балконом

- 1-комнатная квартира
- 2-комнатная квартира



2-17-С тип квартиры

ЖК «ЮЖНАЯ АКВАТОРИЯ»
КВАРТАЛ 4


Всего 642 квартиры

- 1-комнатные квартиры от 33,62 до 45,91 м²
- 2-комнатные квартиры от 53,76 до 67,29 м²
- 3-комнатные квартиры от 63,19 до 81,58 м²


ПОДЪЕЗД 3 ПЛАН 9-23 ЭТАЖЕЙ

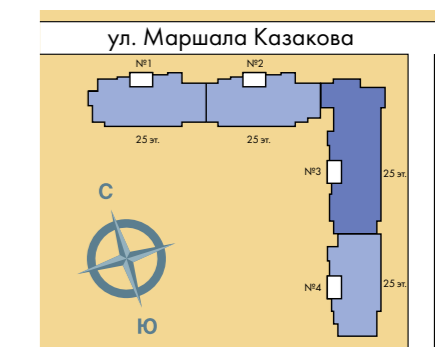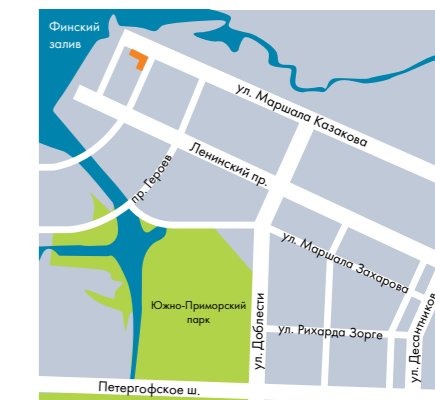

ПОДЪЕЗД 4
ПЛАН 4-8 ЭТАЖЕЙ

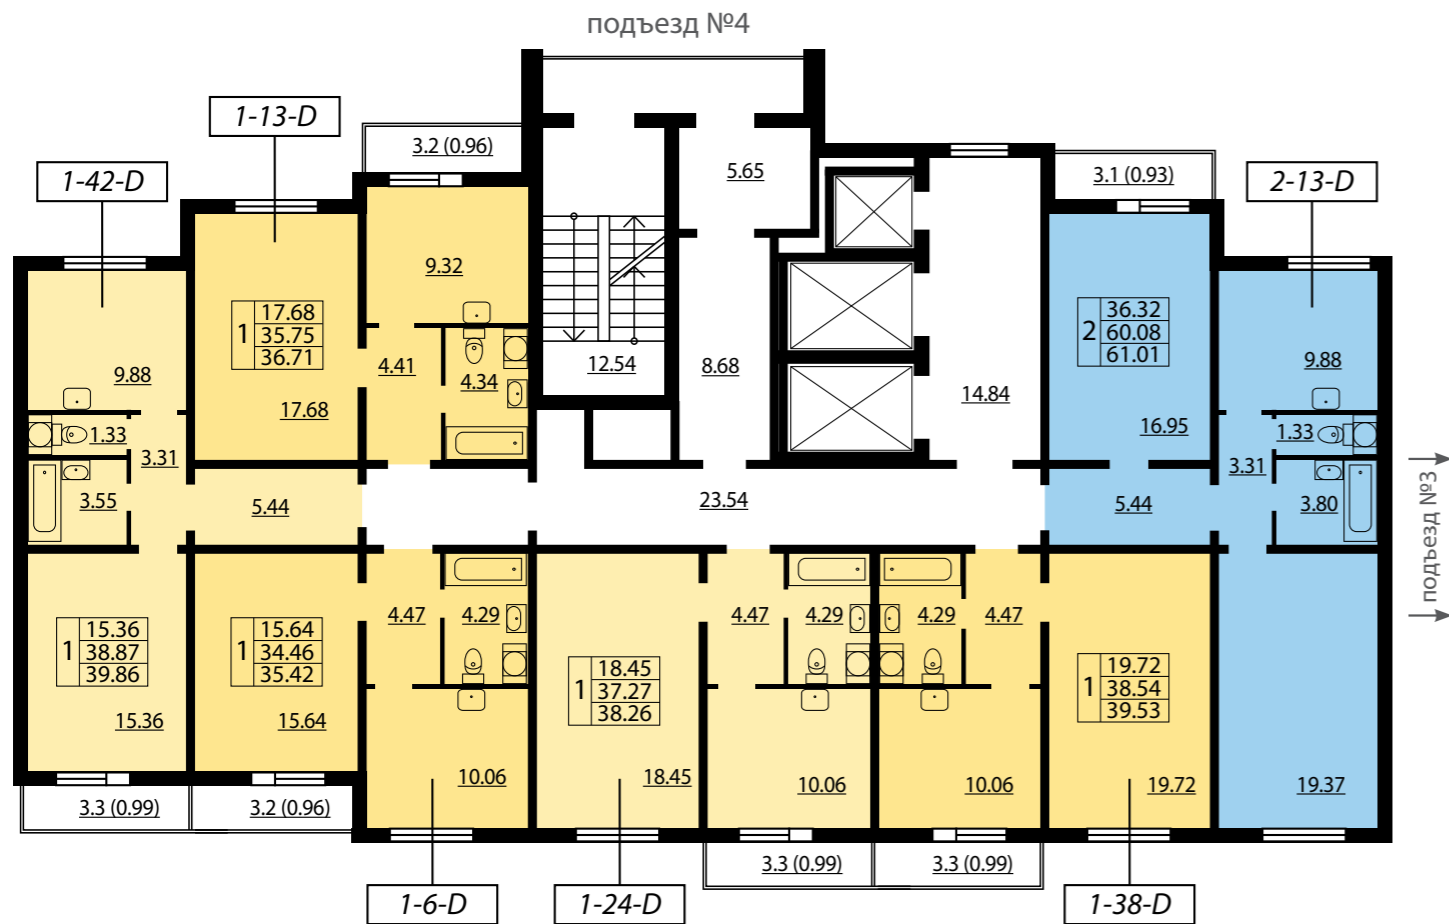

ПОДЪЕЗД 4
ПЛАН 9-24 ЭТАЖЕЙ

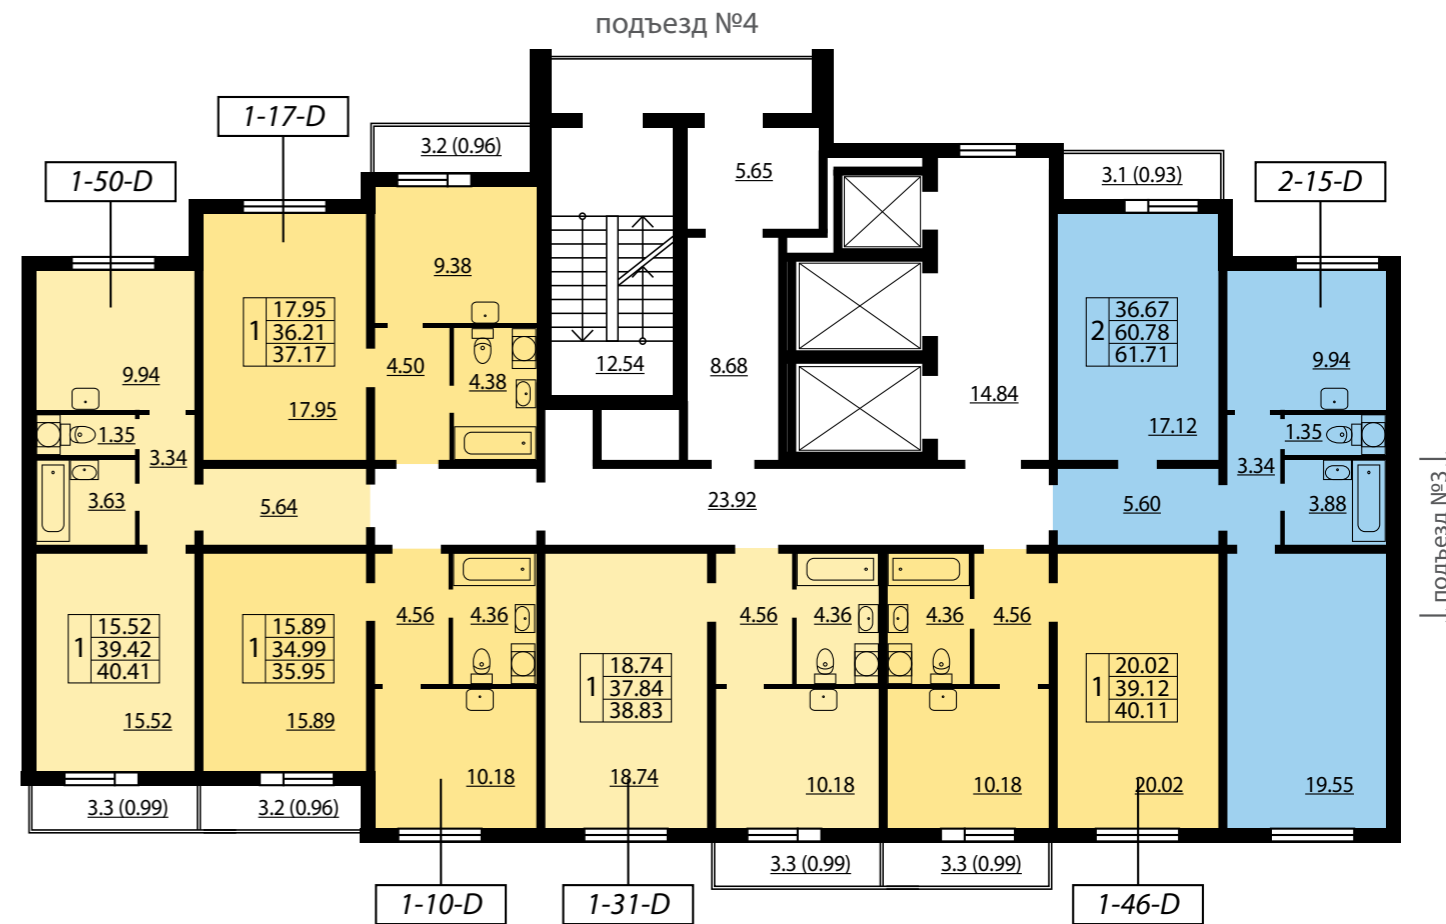

ЖК «ЮЖНАЯ АКВАТОРИЯ»
КВАРТАЛ 4

Всего 642 квартиры

- 1-комнатные квартиры от 33,62 до 45,91 м²
- 2-комнатные квартиры от 53,76 до 67,29 м²
- 3-комнатные квартиры от 63,19 до 81,58 м²

2	36.32	жилая площадь
	60.08	общая площадь
	61.01	площадь с балконом

- 1-комнатная квартира
- 2-комнатная квартира

2-13-D тип квартиры

