


# ПОДЪЕЗДЫ 1, 2 ПЛАН 4-8 ЭТАЖЕЙ

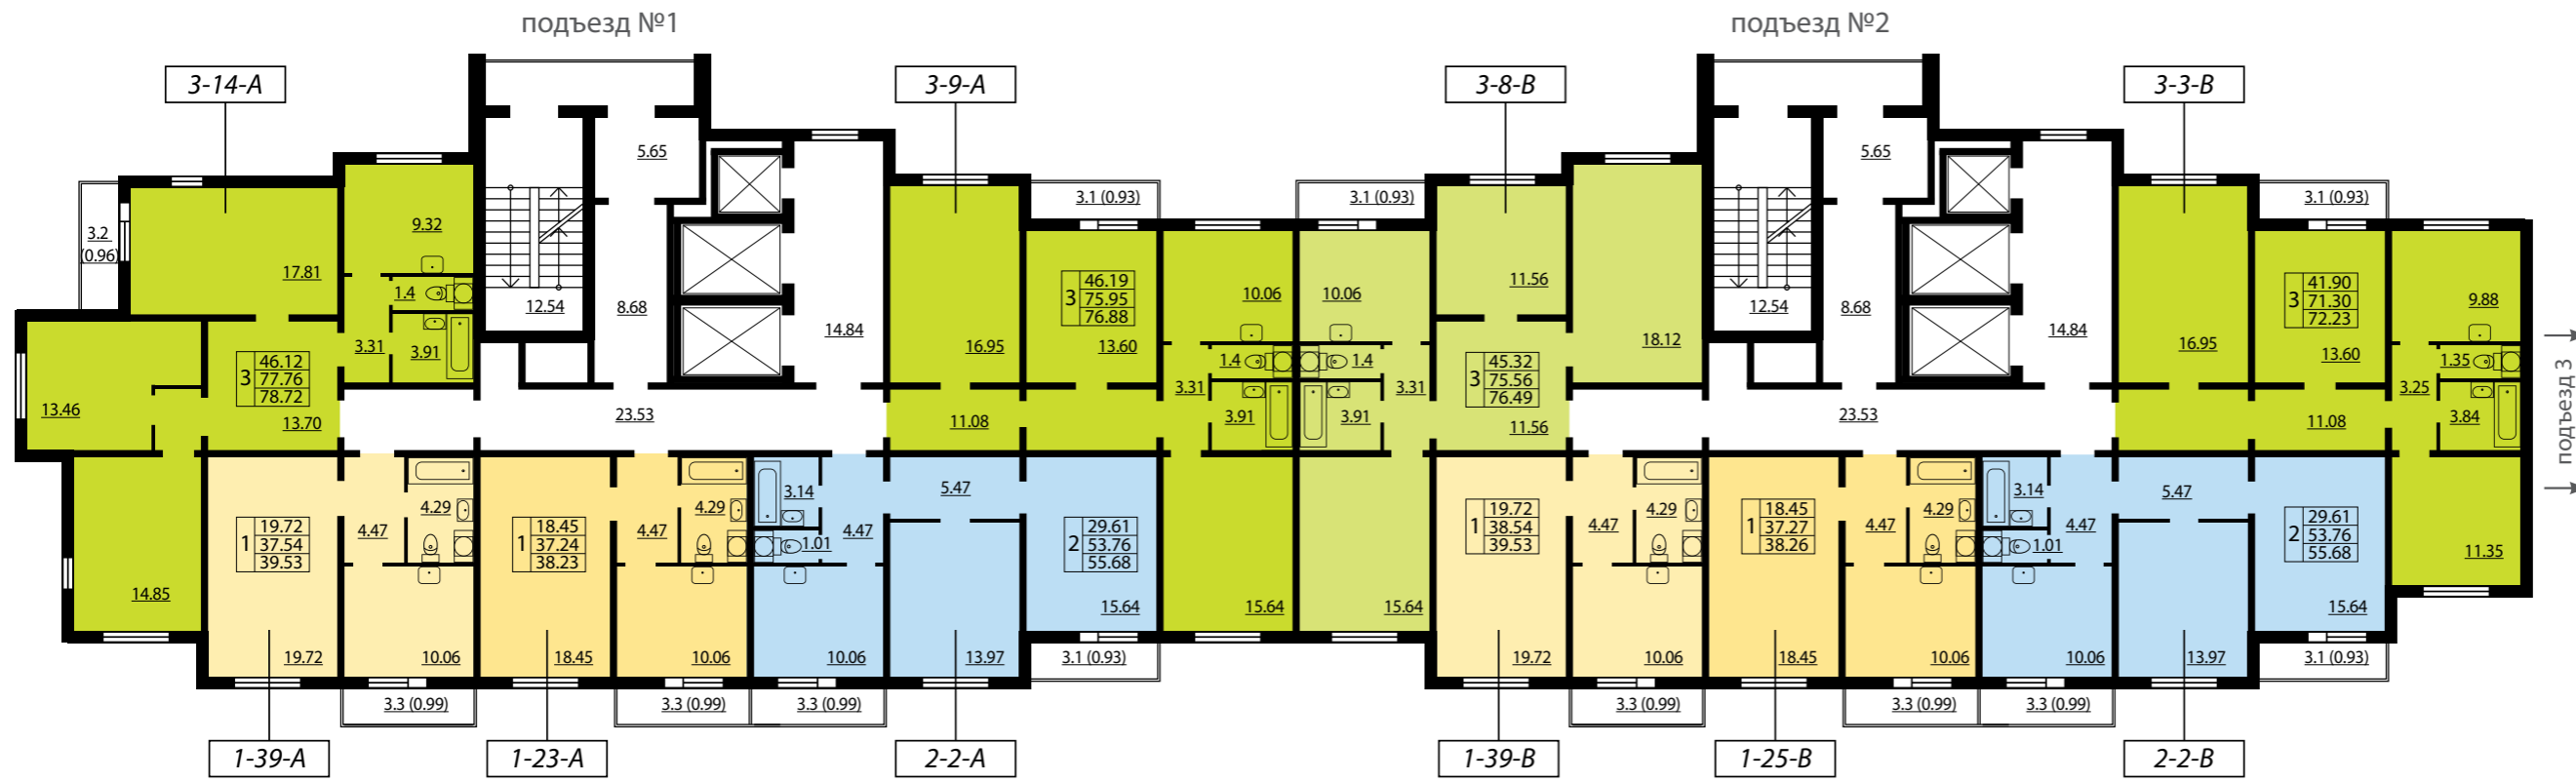

3	46.19	жилая площадь
	75.95	общая площадь
	76.88	площадь с балконом

- 1-комнатная квартира
- 2-комнатная квартира
- 3-комнатная квартира



**3-9-A** тип квартиры

## ЖК «ЮЖНАЯ АКВАТОРИЯ» КВАРТАЛ 4


Всего 642 квартиры

- 1-комнатные квартиры от 33,62 до 45,91 м<sup>2</sup>
- 2-комнатные квартиры от 53,76 до 67,29 м<sup>2</sup>
- 3-комнатные квартиры от 63,19 до 81,58 м<sup>2</sup>

# ПОДЪЕЗДЫ 1, 2 ПЛАН 9-14 ЭТАЖЕЙ

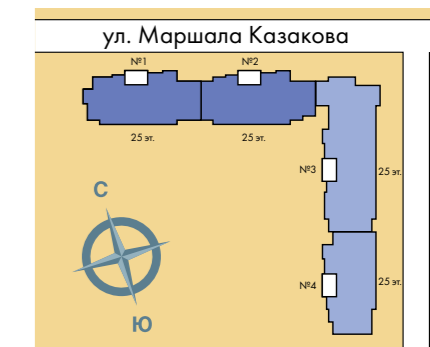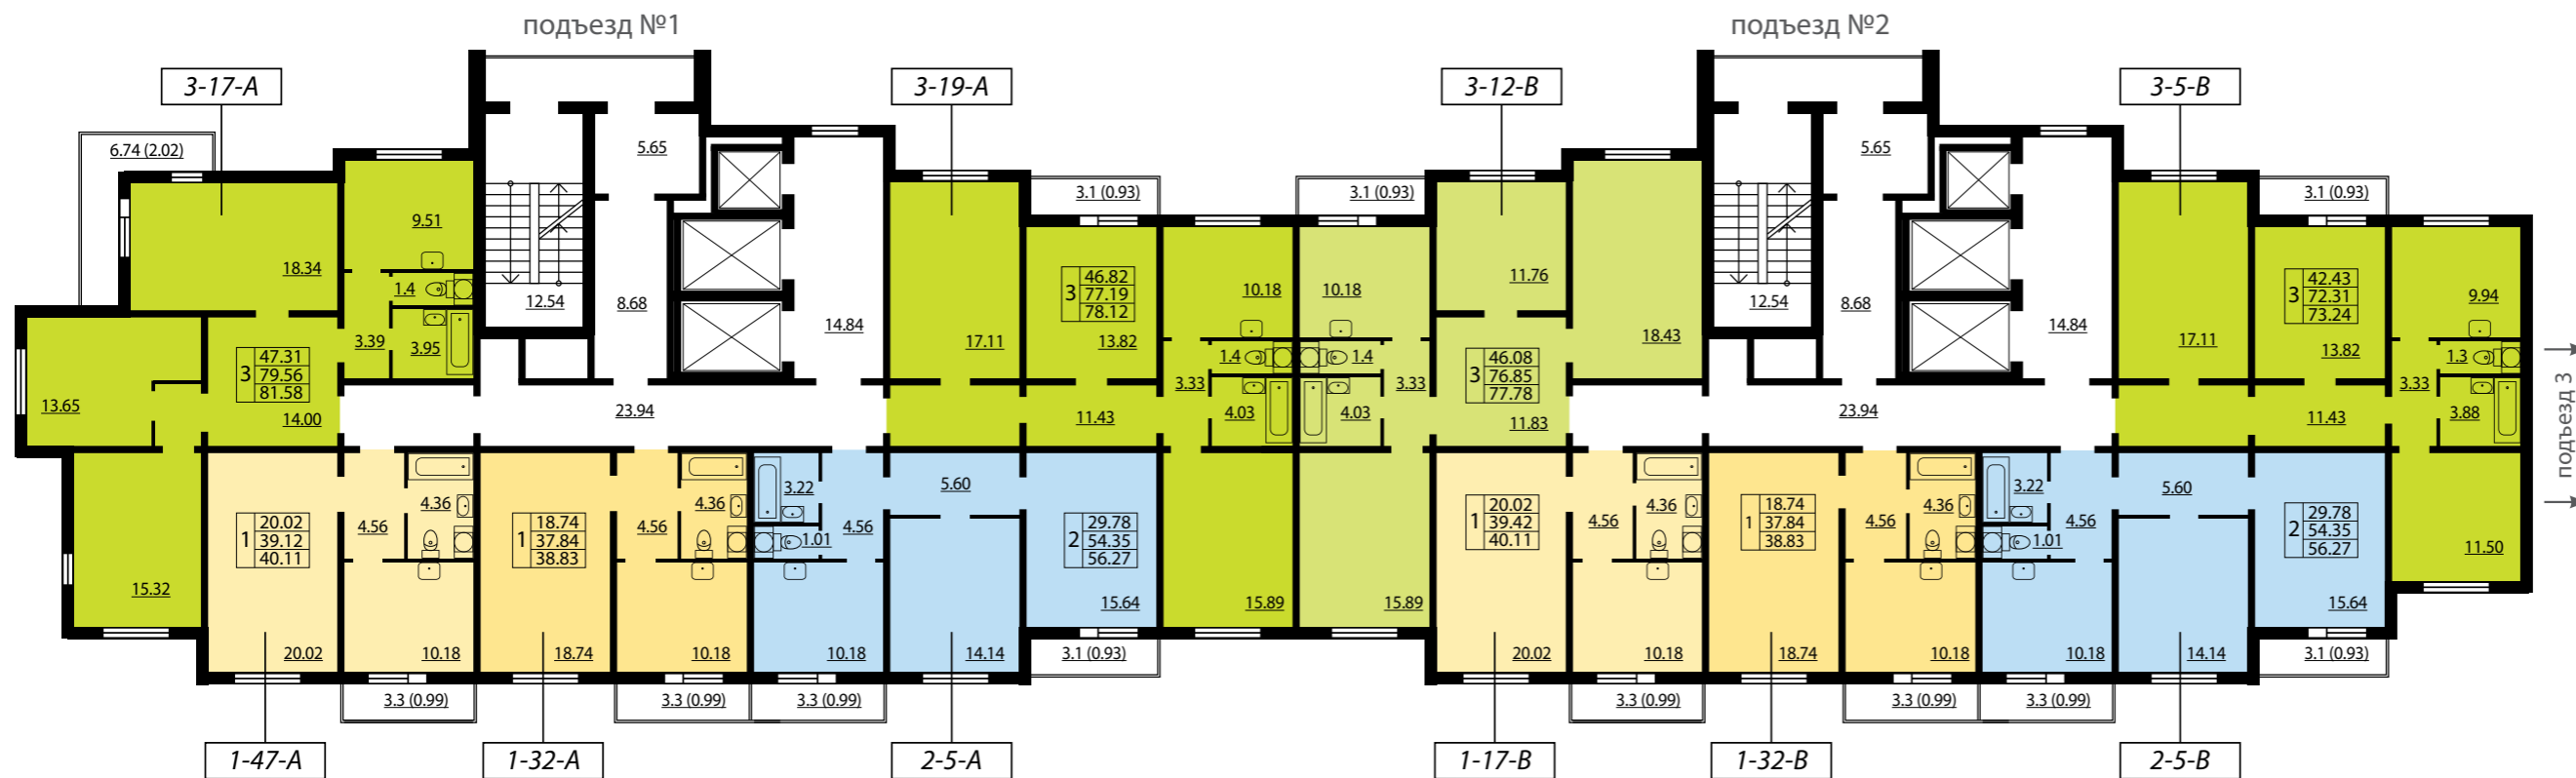

# ПОДЪЕЗДЫ 1, 2 ПЛАН 15-20 ЭТАЖЕЙ

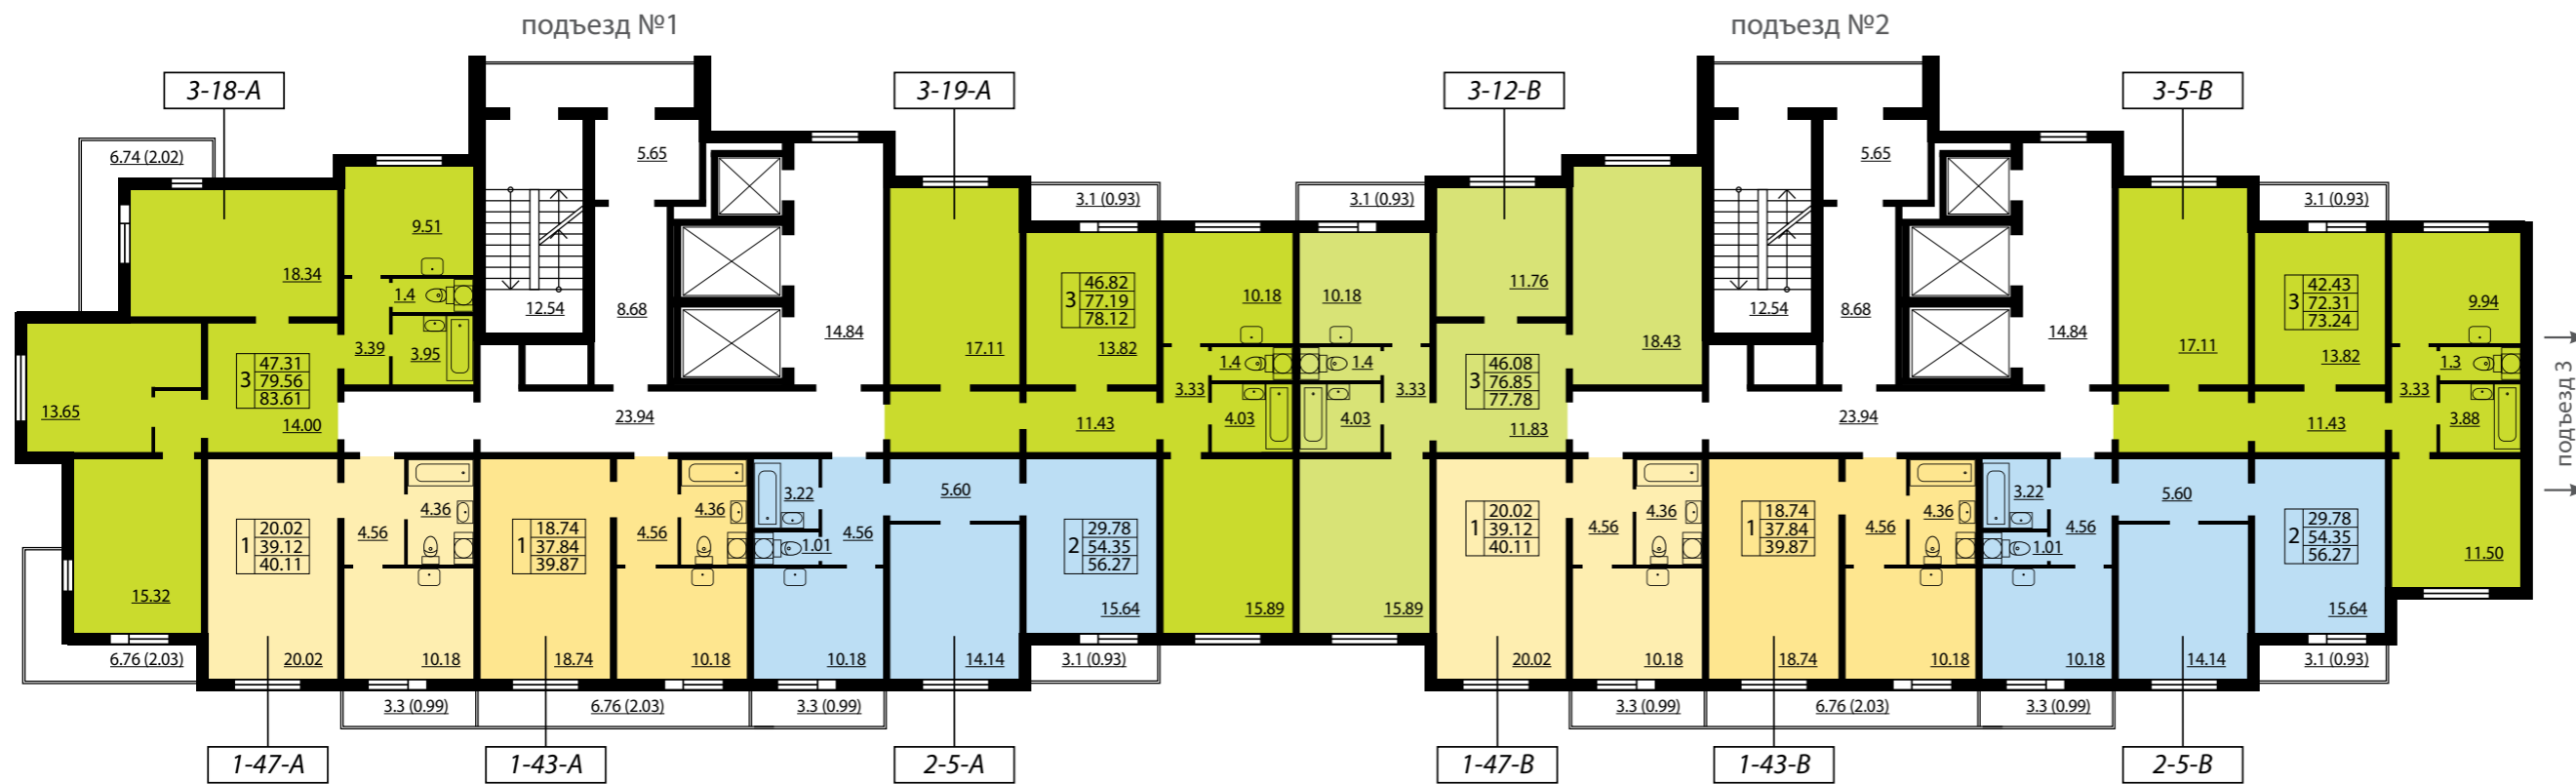

3	47.31	жилая площадь
	79.56	общая площадь
	83.61	площадь с балконом

- 1-комнатная квартира
- 2-комнатная квартира
- 3-комнатная квартира



**3-18-A** тип квартиры

## ЖК «ЮЖНАЯ АКВАТОРИЯ» КВАРТАЛ 4


Всего 642 квартиры

- 1-комнатные квартиры от 33,62 до 45,91 м<sup>2</sup>
- 2-комнатные квартиры от 53,76 до 67,29 м<sup>2</sup>
- 3-комнатные квартиры от от 63,19 до 81,58 м<sup>2</sup>

# ПОДЪЕЗДЫ 1, 2 ПЛАН 21-22 ЭТАЖЕЙ

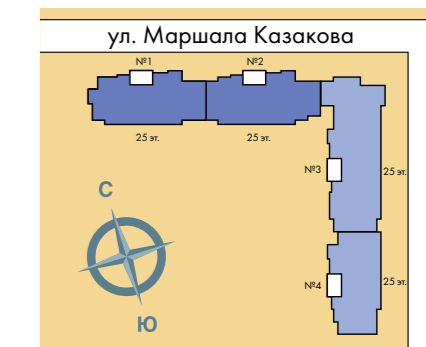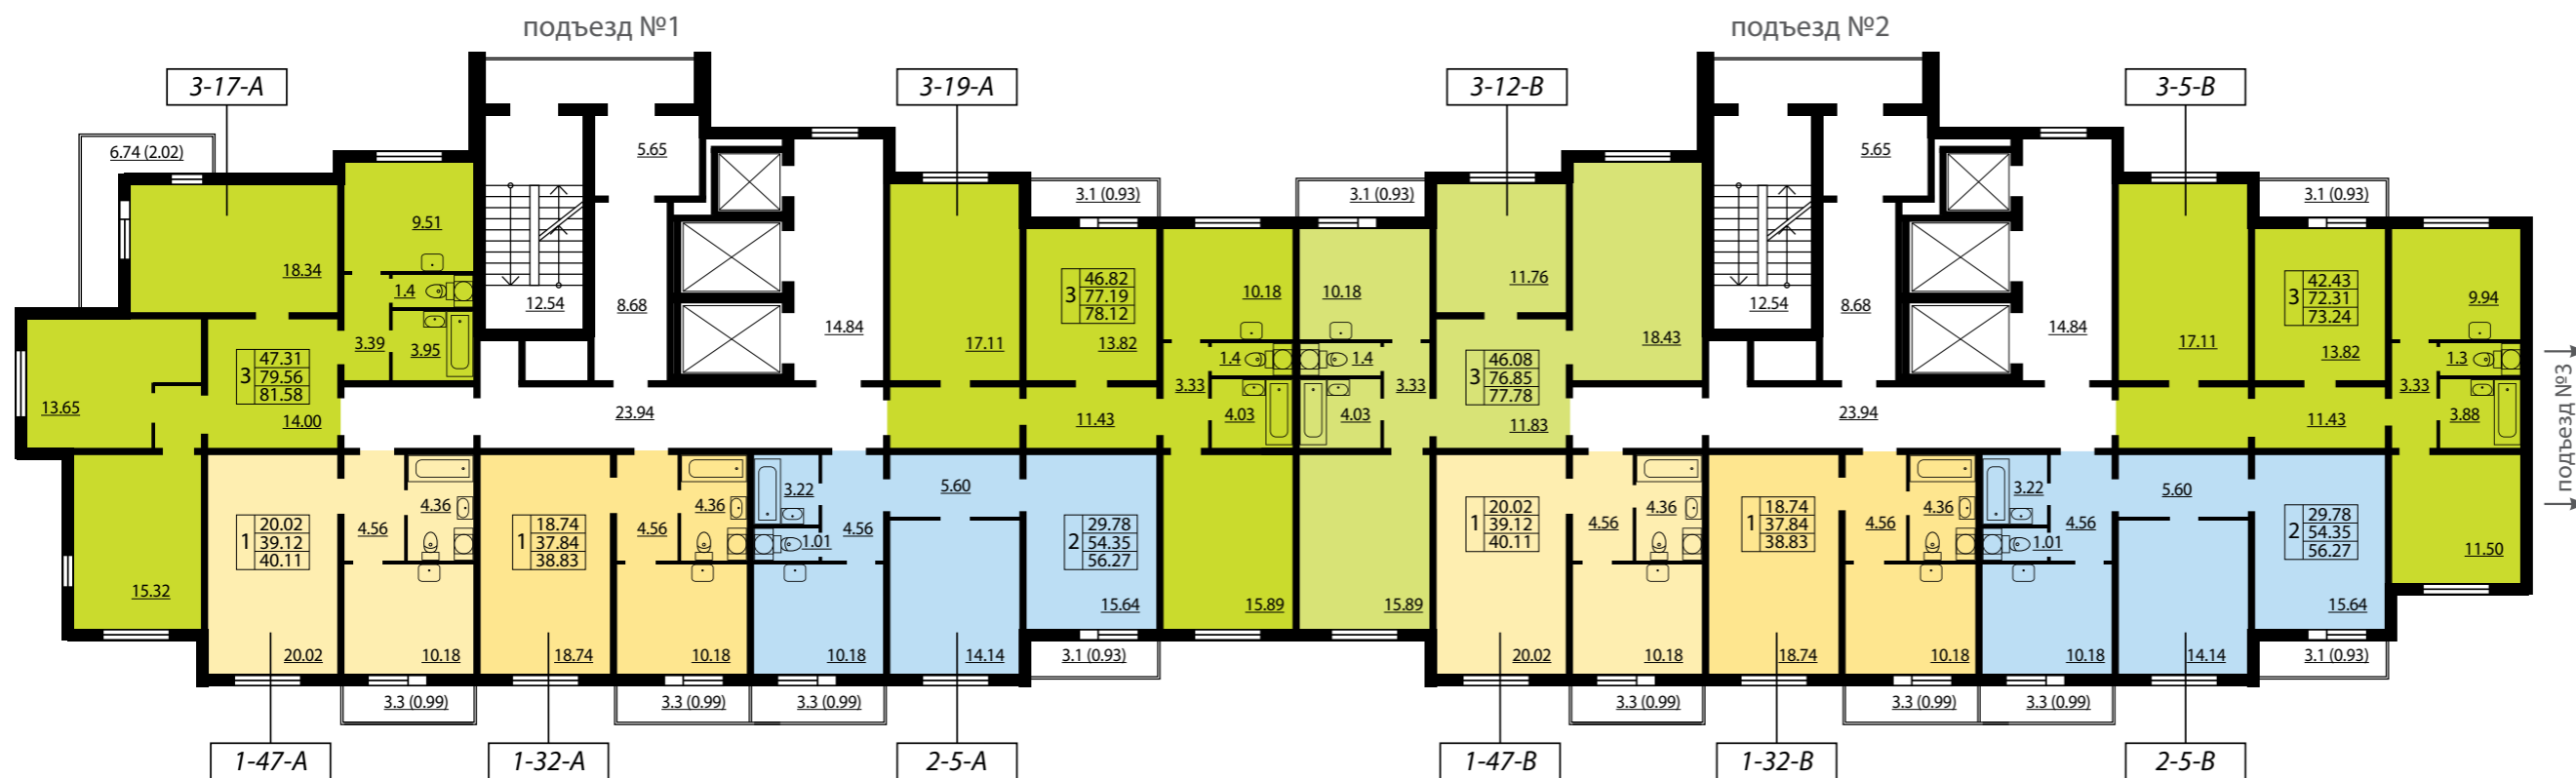

# ПОДЪЕЗДЫ 1, 2 ПЛАН 23-24 ЭТАЖЕЙ

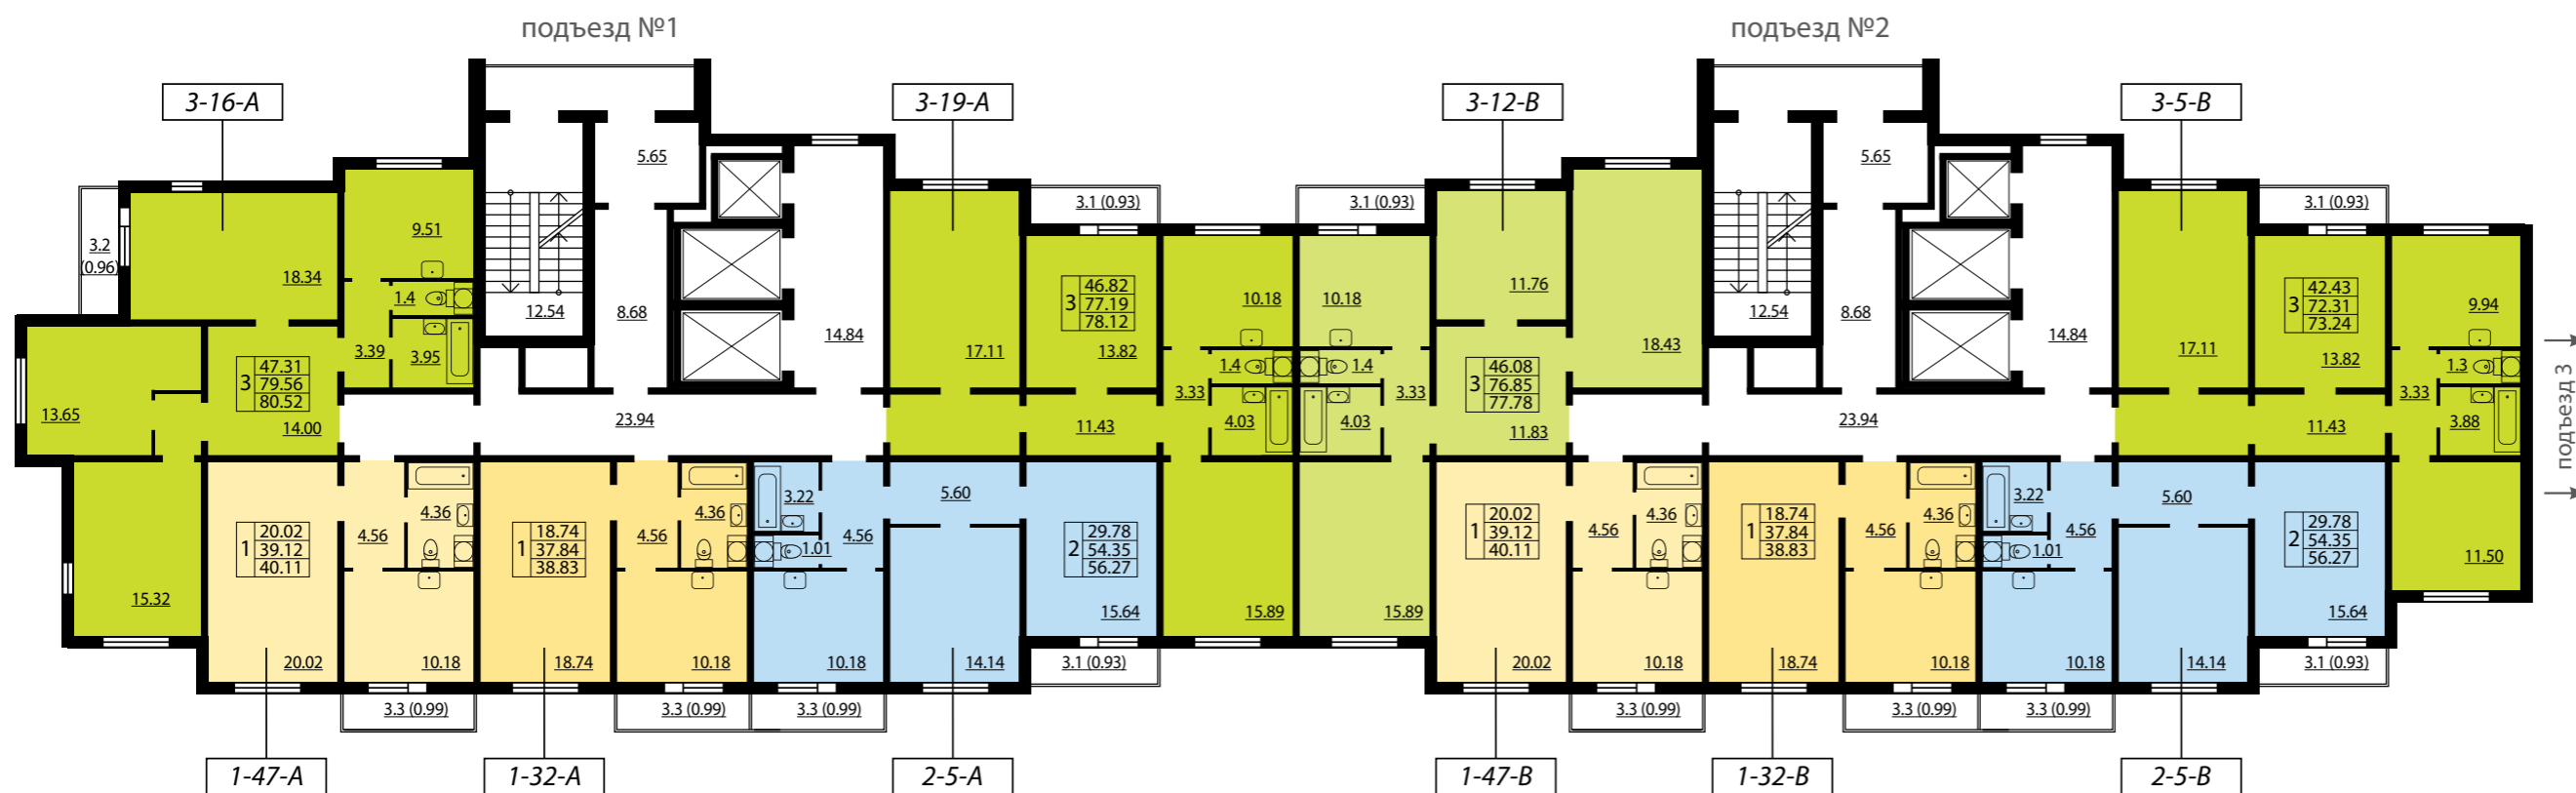

3	47.31	жилая площадь
	79.56	общая площадь
	80.52	площадь с балконом

- 1-комнатная квартира
- 2-комнатная квартира
- 3-комнатная квартира



**3-16-A** тип квартиры

## ЖК «ЮЖНАЯ АКВАТОРИЯ» КВАРТАЛ 4

Всего 642 квартиры

- 1-комнатные квартиры от 33,62 до 45,91 м<sup>2</sup>
- 2-комнатные квартиры от 53,76 до 67,29 м<sup>2</sup>
- 3-комнатные квартиры от от 63,19 до 81,58 м<sup>2</sup>

# ПОДЪЕЗДЫ 1, 2 ПЛАН 25 ЭТАЖА

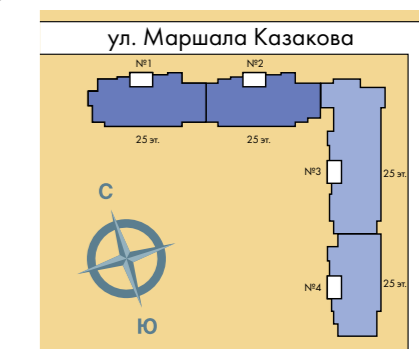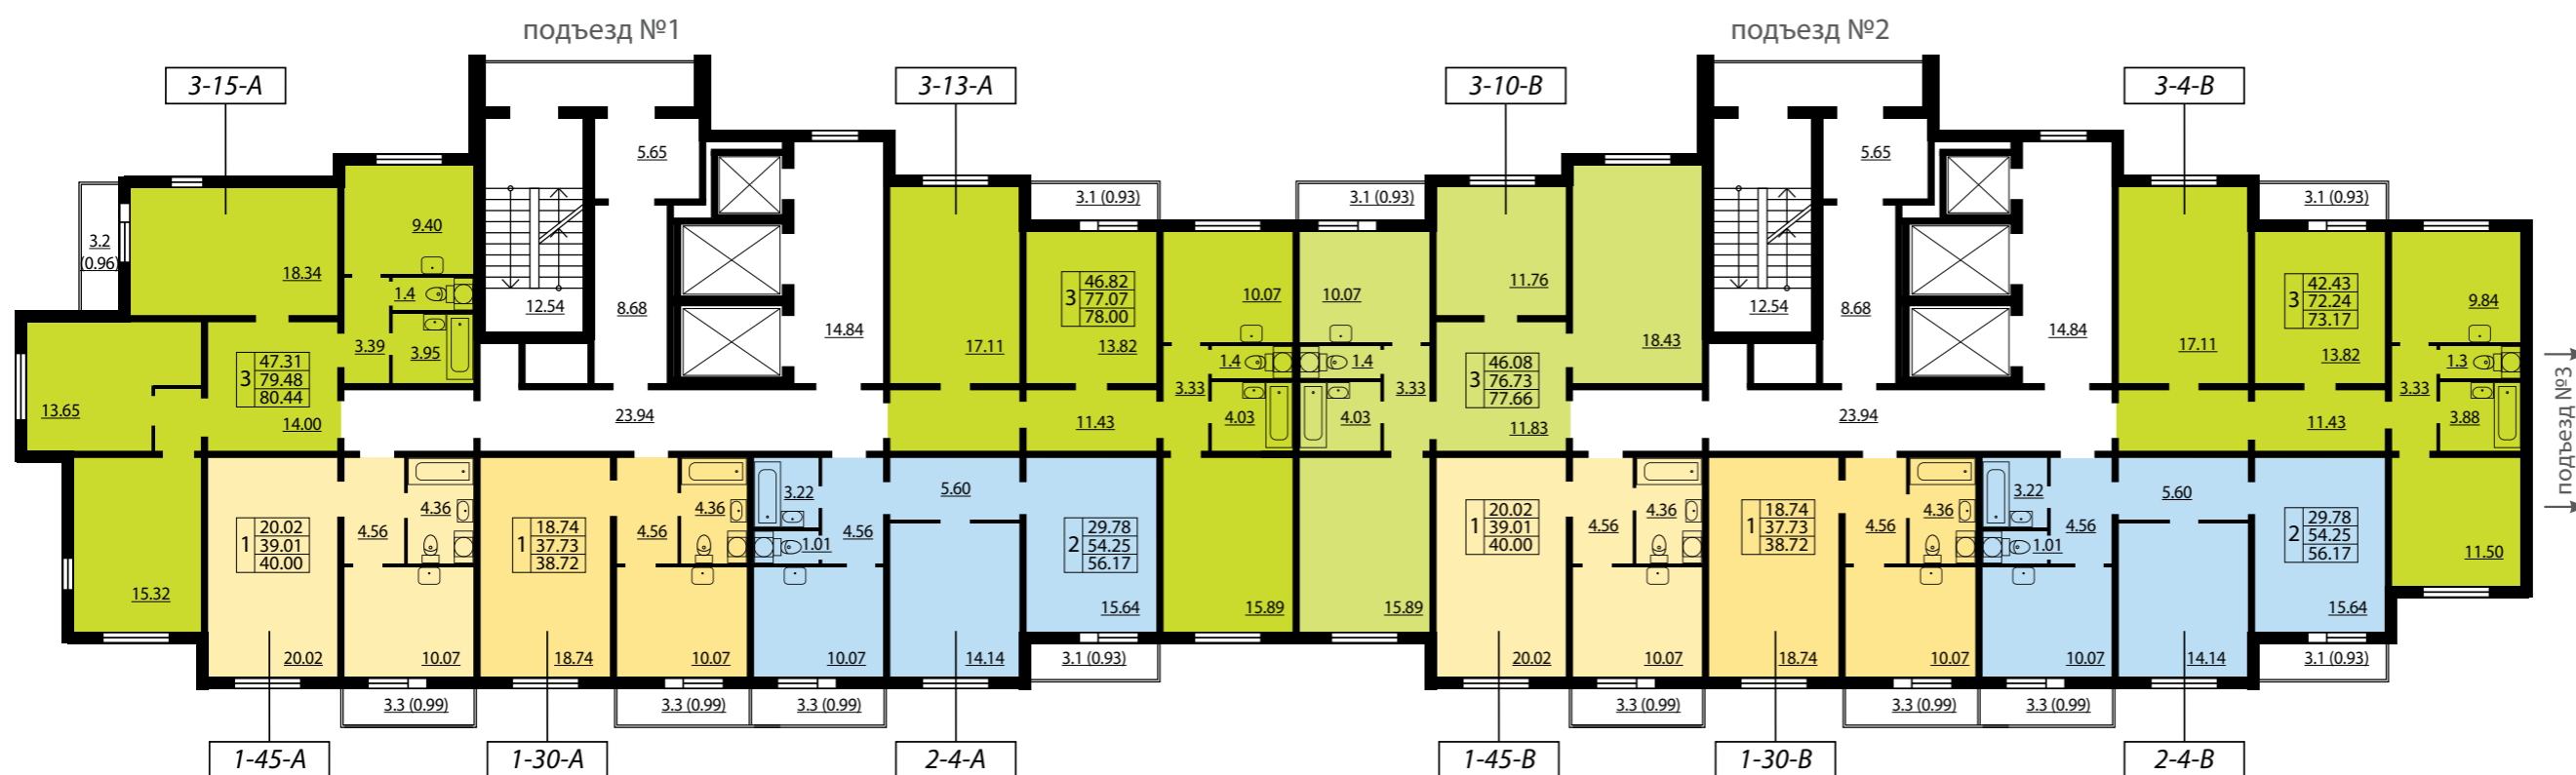

# ПОДЪЕЗД 3 ПЛАН 4-8 ЭТАЖЕЙ



2	33.07	жилая площадь
	65.20	общая площадь
	66.16	площадь с балконом

- 1-комнатная квартира
- 2-комнатная квартира


2-17-C тип квартиры

## ЖК «ЮЖНАЯ АКВАТОРИЯ» КВАРТАЛ 4


Всего 642 квартиры

- 1-комнатные квартиры от 33,62 до 45,91 м<sup>2</sup>
- 2-комнатные квартиры от 53,76 до 67,29 м<sup>2</sup>
- 3-комнатные квартиры от 63,19 до 81,58 м<sup>2</sup>


# ПОДЪЕЗД 3 ПЛАН 9-23 ЭТАЖЕЙ

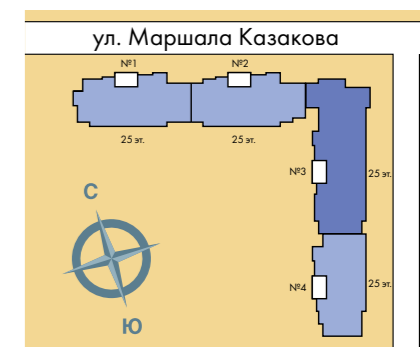

ПОДЪЕЗД 4  
ПЛАН 4-8 ЭТАЖЕЙ

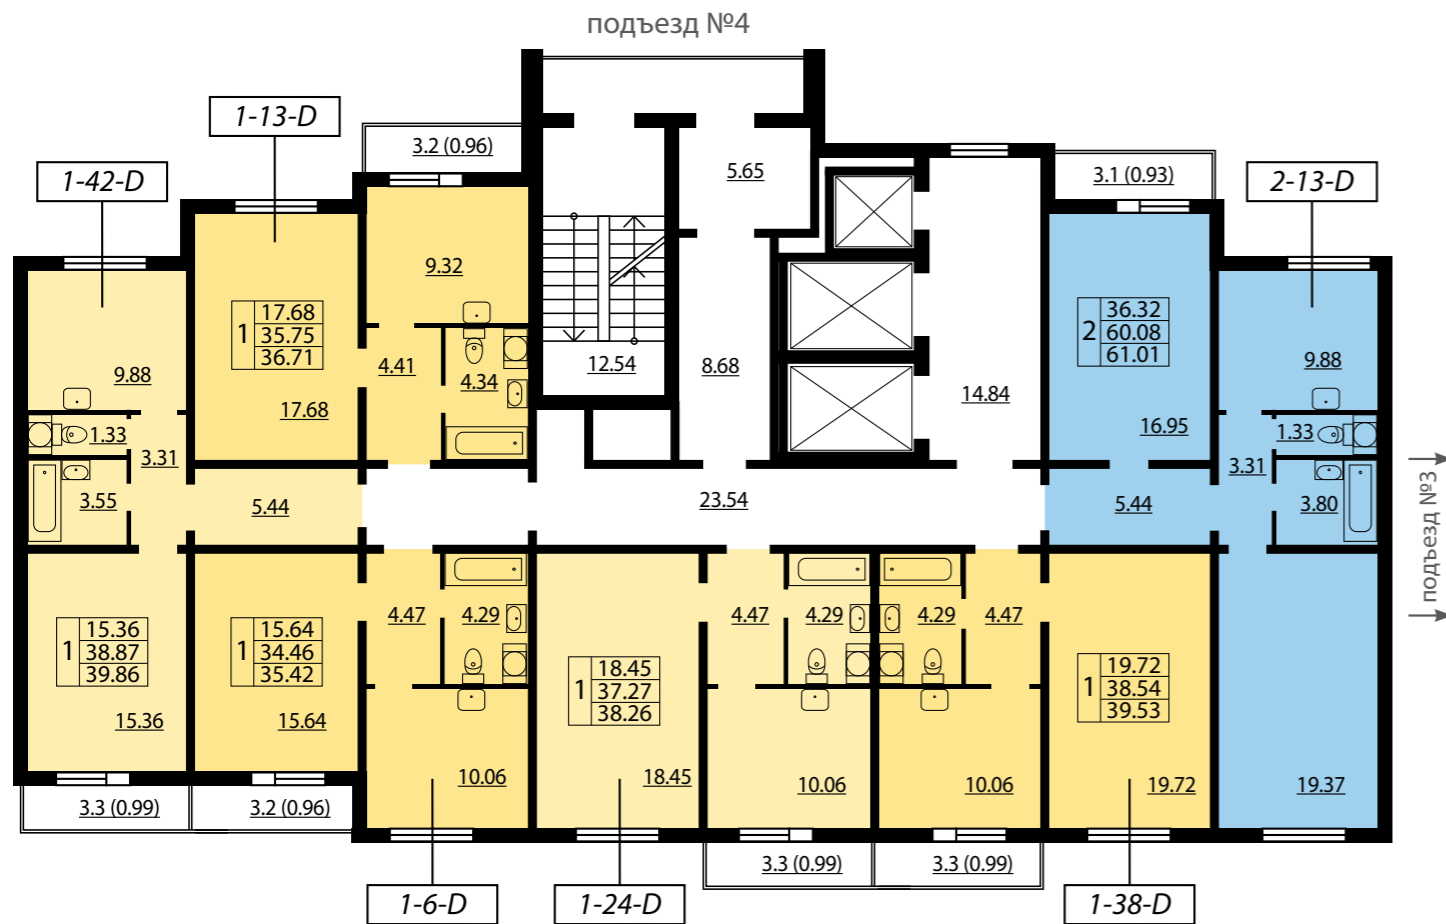

ПОДЪЕЗД 4  
ПЛАН 9-24 ЭТАЖЕЙ

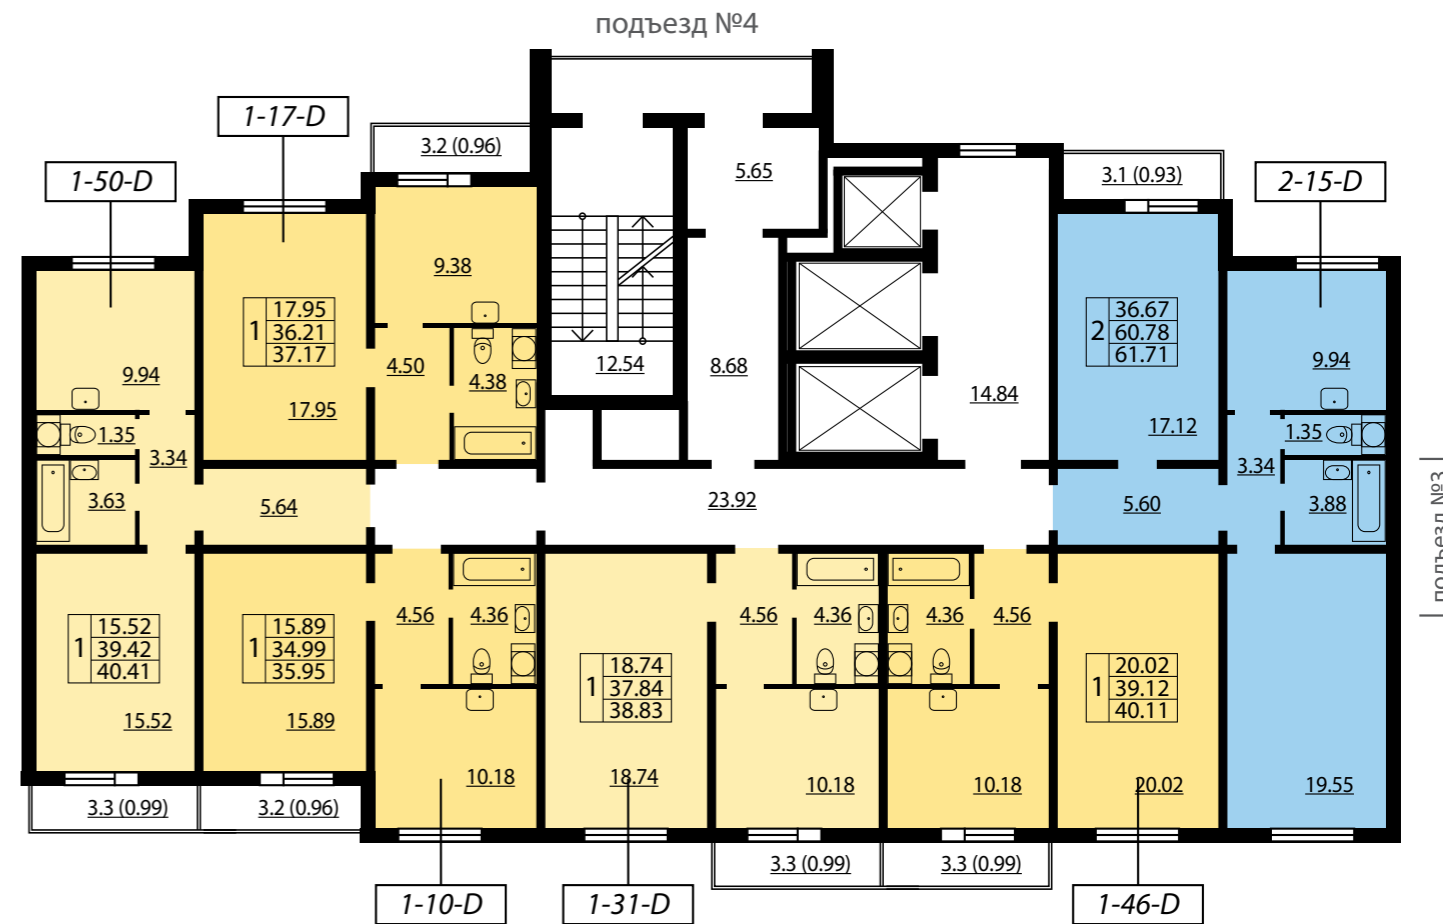

ЖК «ЮЖНАЯ АКВАТОРИЯ»  
КВАРТАЛ 4

Всего 642 квартиры

- 1-комнатные квартиры от 33,62 до 45,91 м<sup>2</sup>
- 2-комнатные квартиры от 53,76 до 67,29 м<sup>2</sup>
- 3-комнатные квартиры от 63,19 до 81,58 м<sup>2</sup>

2	36.32	жилая площадь
	60.08	общая площадь
	61.01	площадь с балконом

- 1-комнатная квартира
- 2-комнатная квартира

2-13-D тип квартиры

